


**EMPRISE :**


- Emp. 0,0** Emprise au sol maximale des constructions
- EV 00%** Espace végétalisé minimum

**HAUTEUR MAXIMALE DES CONSTRUCTIONS:**

- 10,5 mètres
- 10 mètres
- 9 mètres
- 8 mètres
- 5 mètres
- Majoration de la hauteur de 30 % pour les constructions faisant preuve d'exemplarité énergétique ou environnementale ou énergie positive (art. L 151-28 3° et R 151-42 3°)

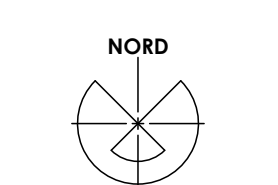

0 50 100 m

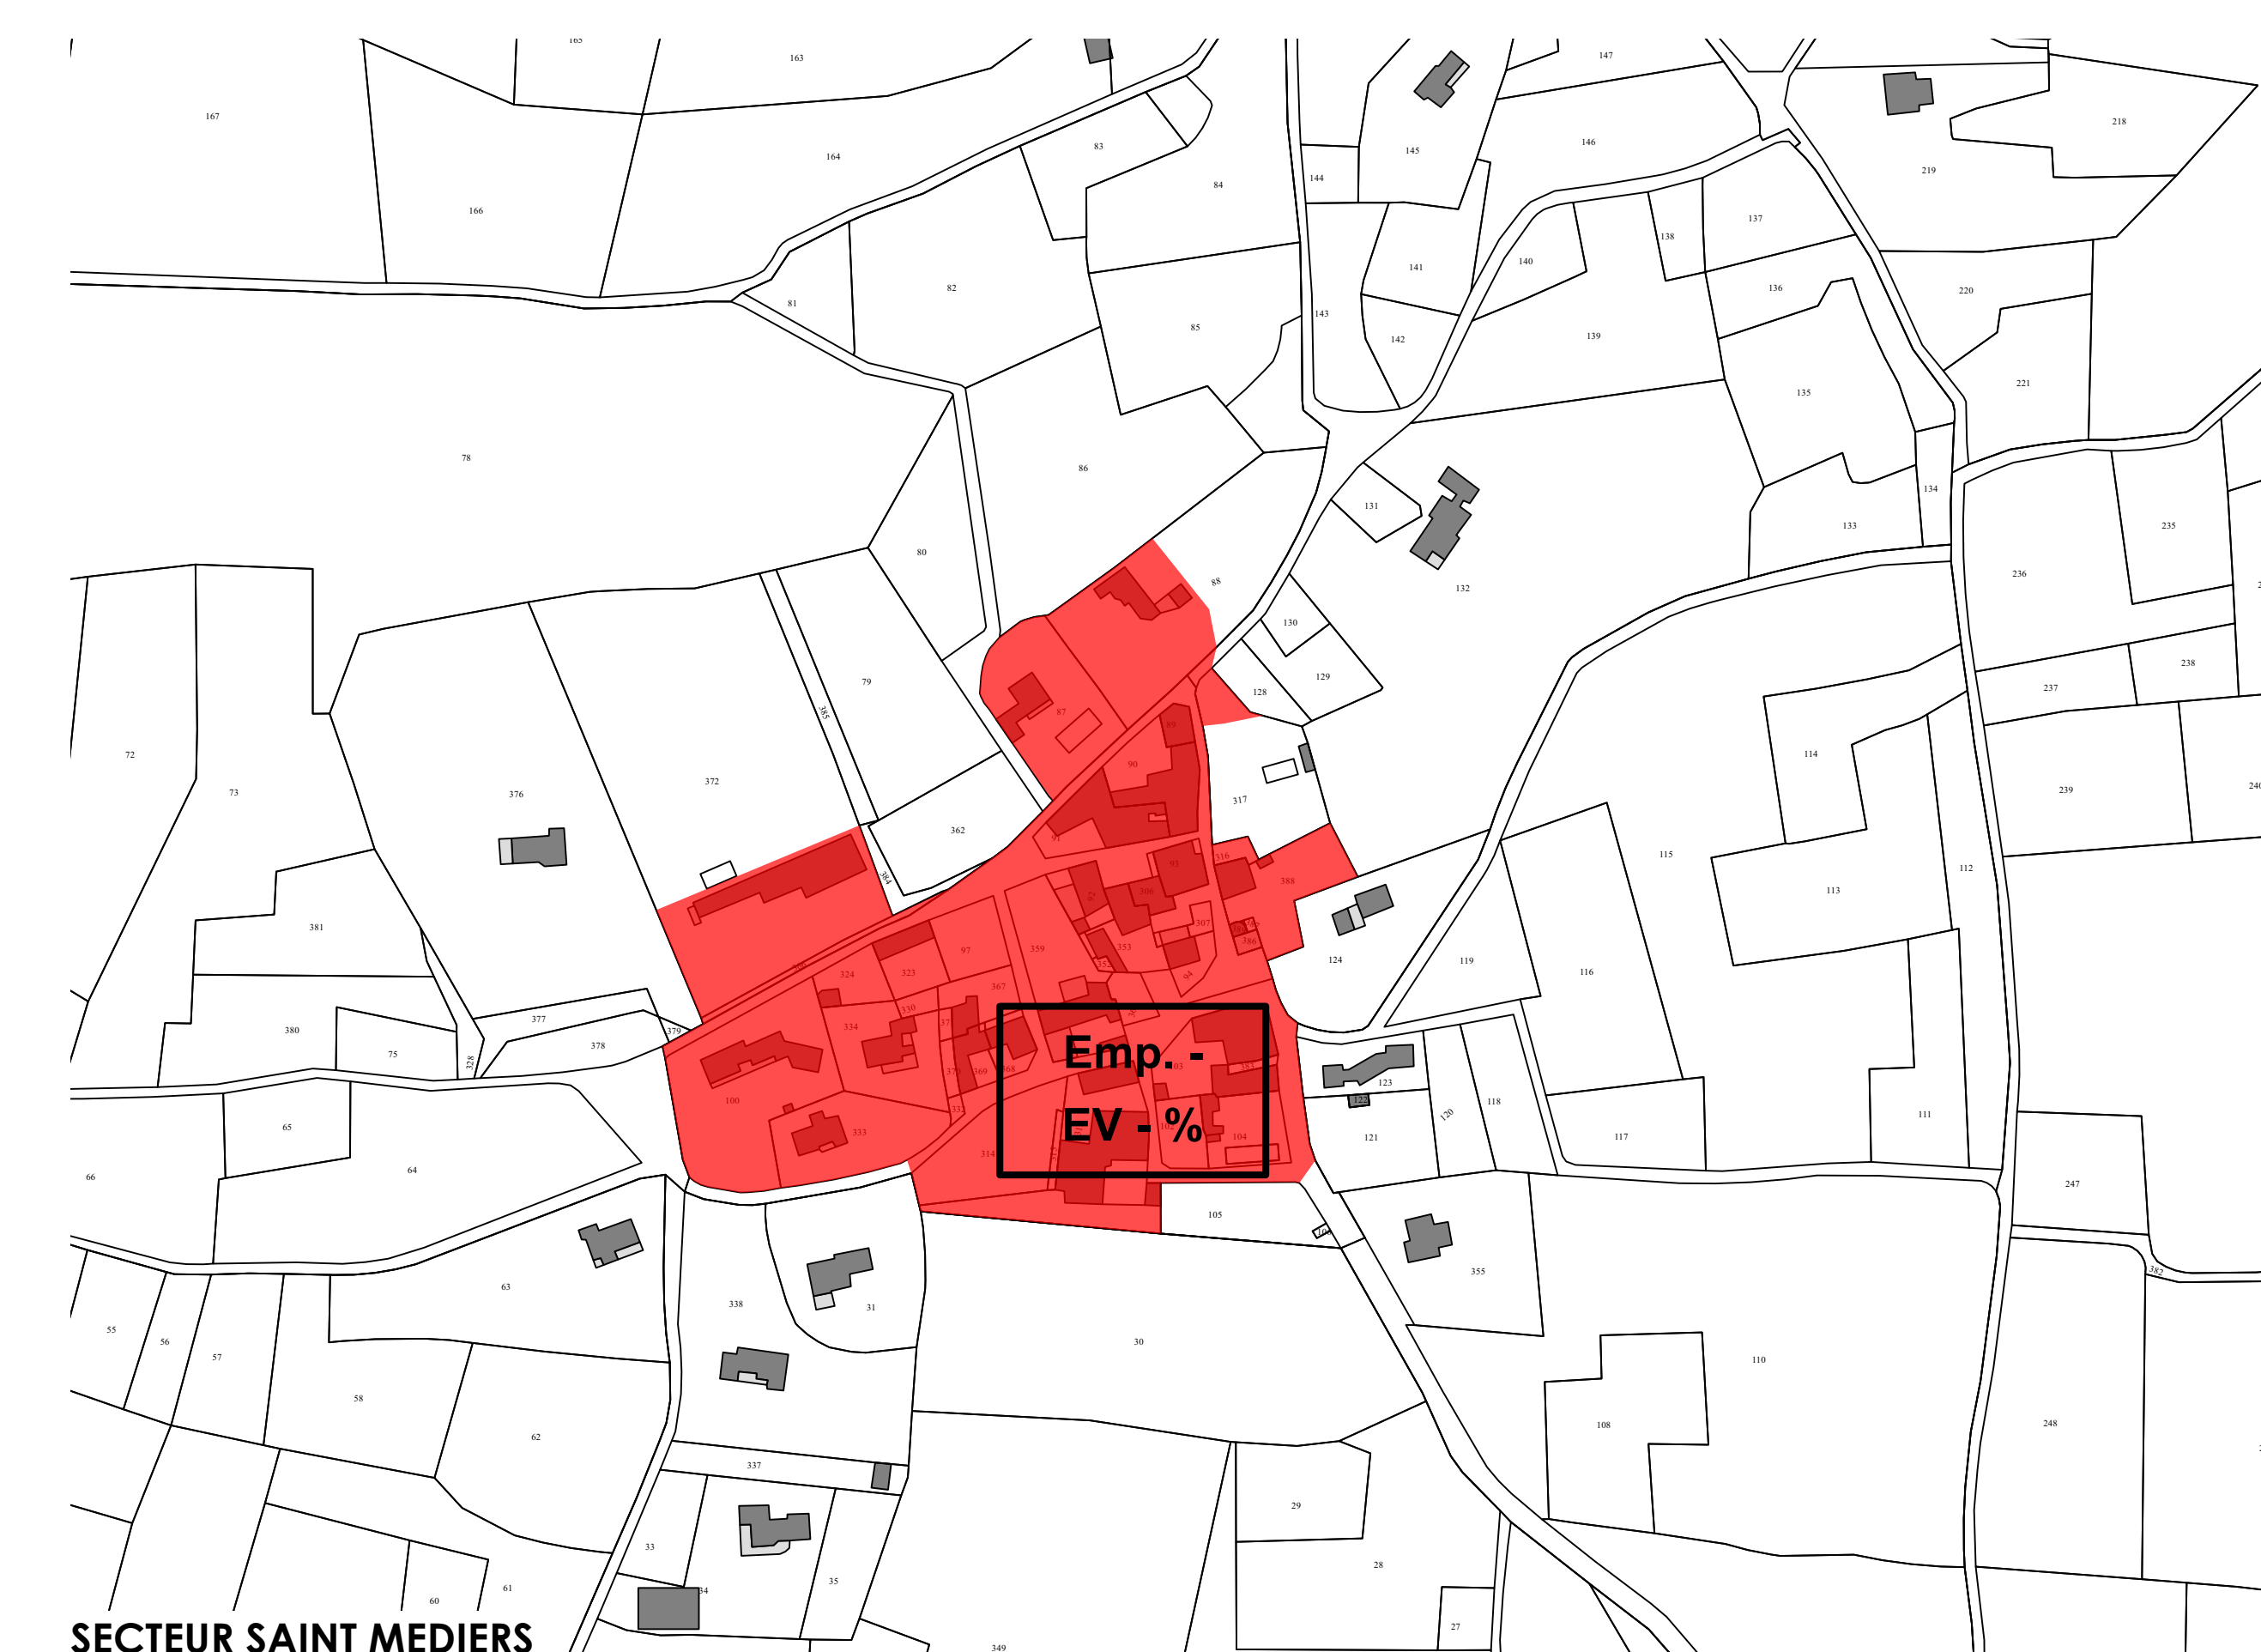

SECTEUR SAINT MEDIERS

